



TERZO PIANO CORPO B
AREA MEDICA



LEGENDA


- A larghezza fisso 80 cm
- B larghezza fisso 120 cm
- C larghezza fisso 160 cm
- D larghezza fisso 200 cm


SECONDO PIANO CORPO A
CARDIOLOGIA



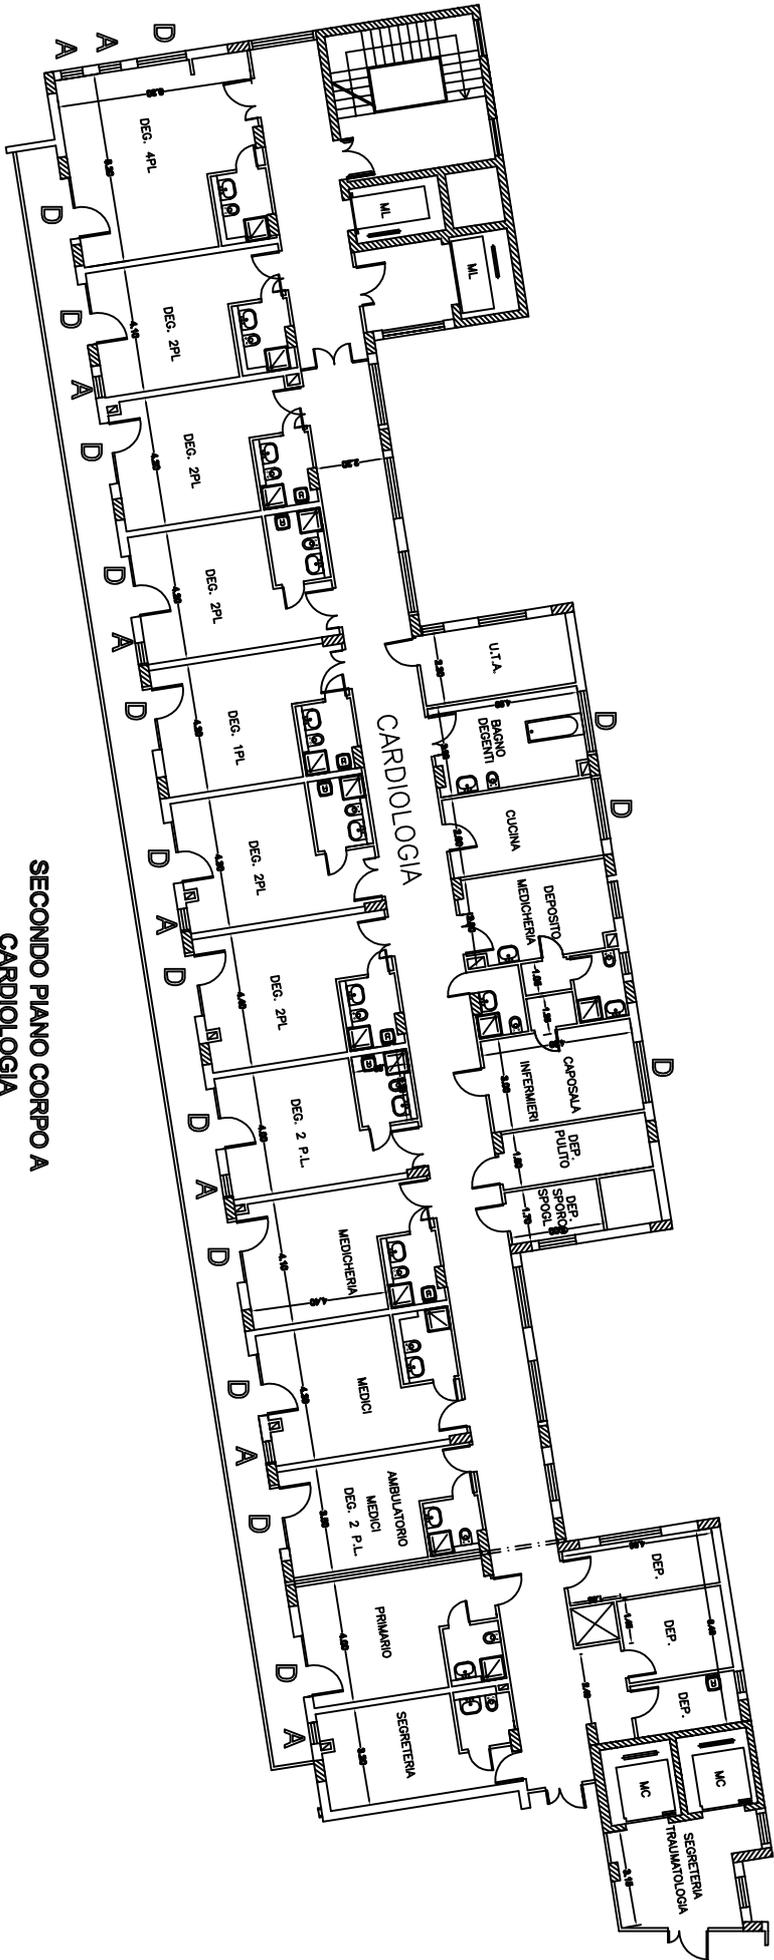


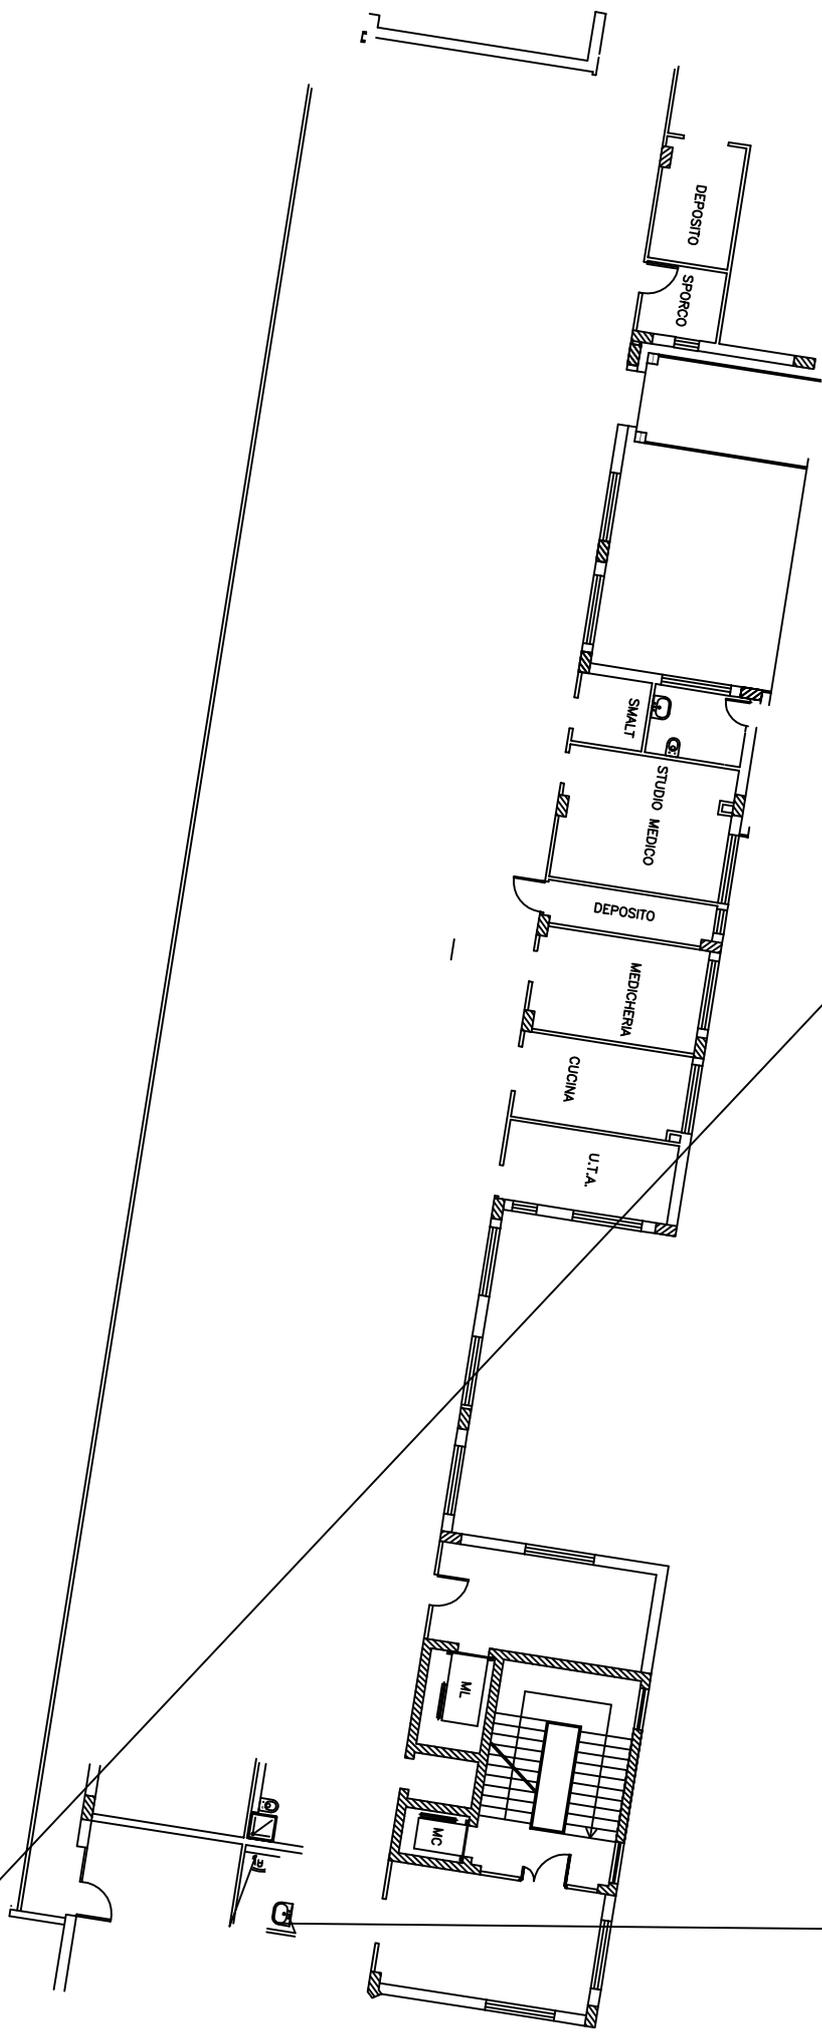

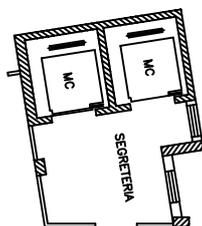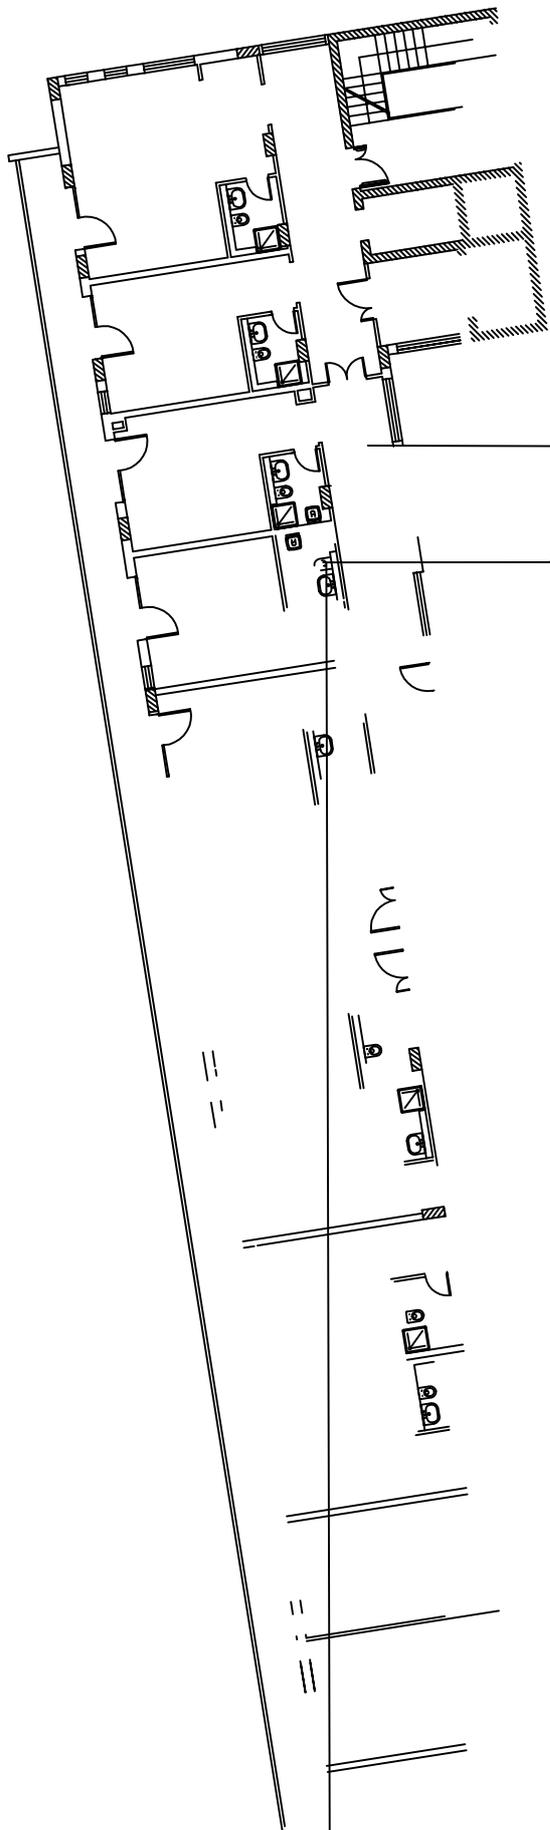

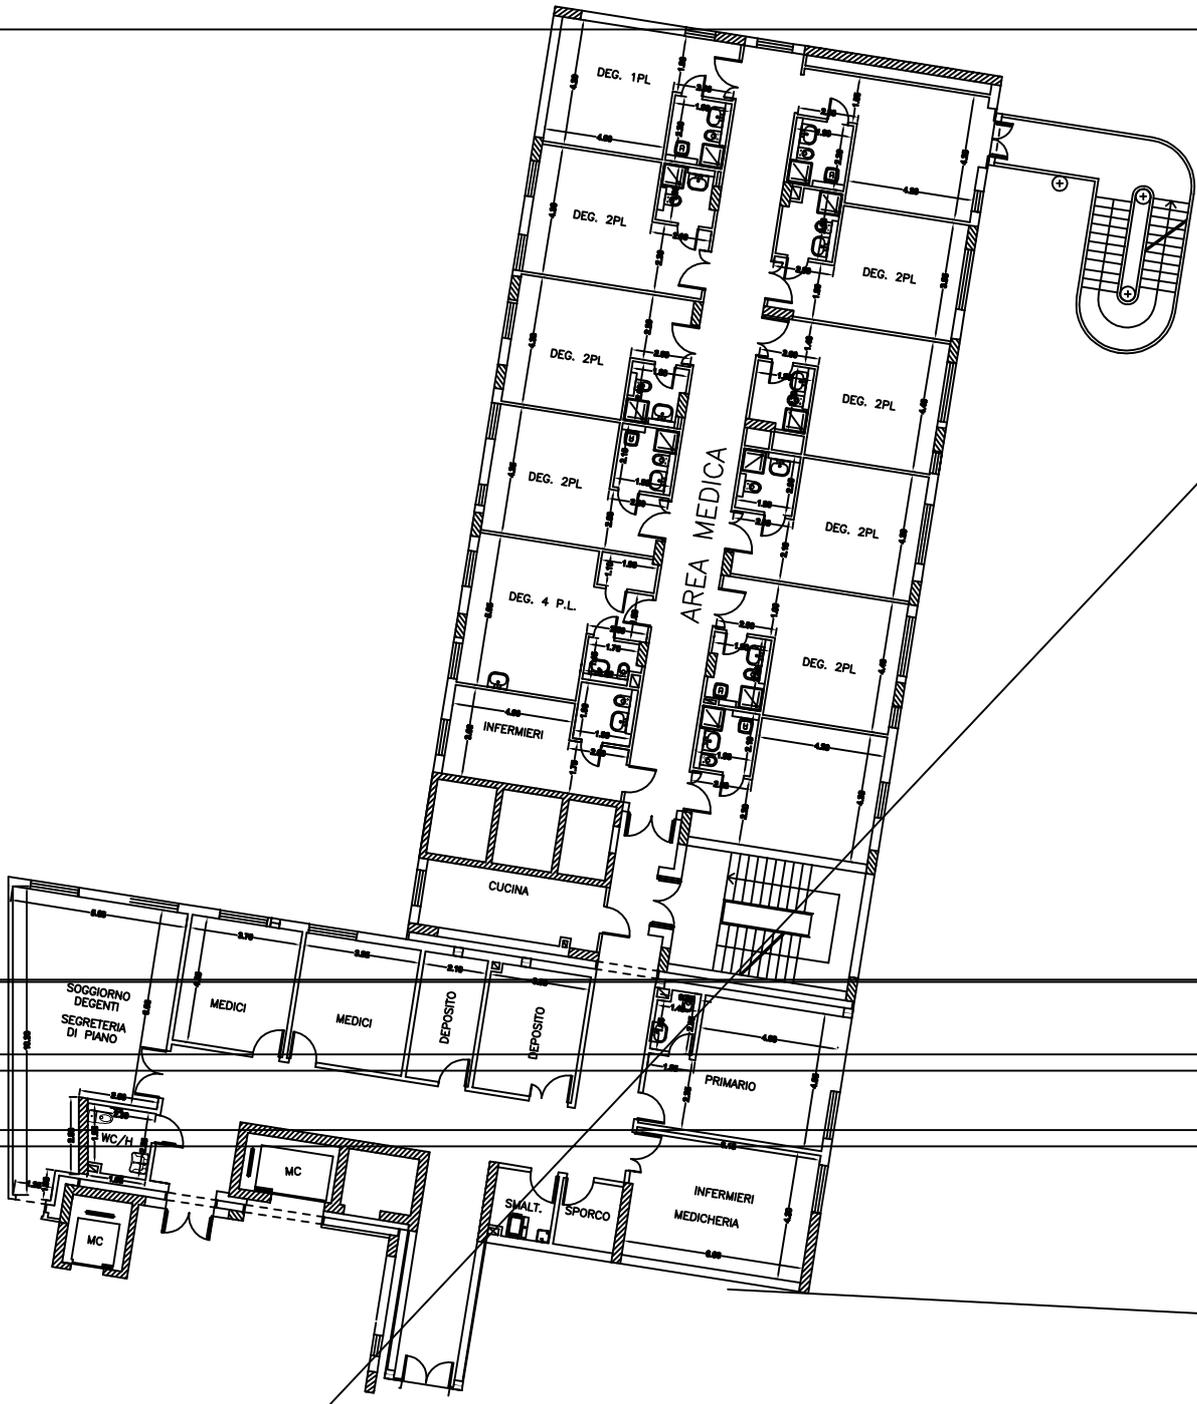

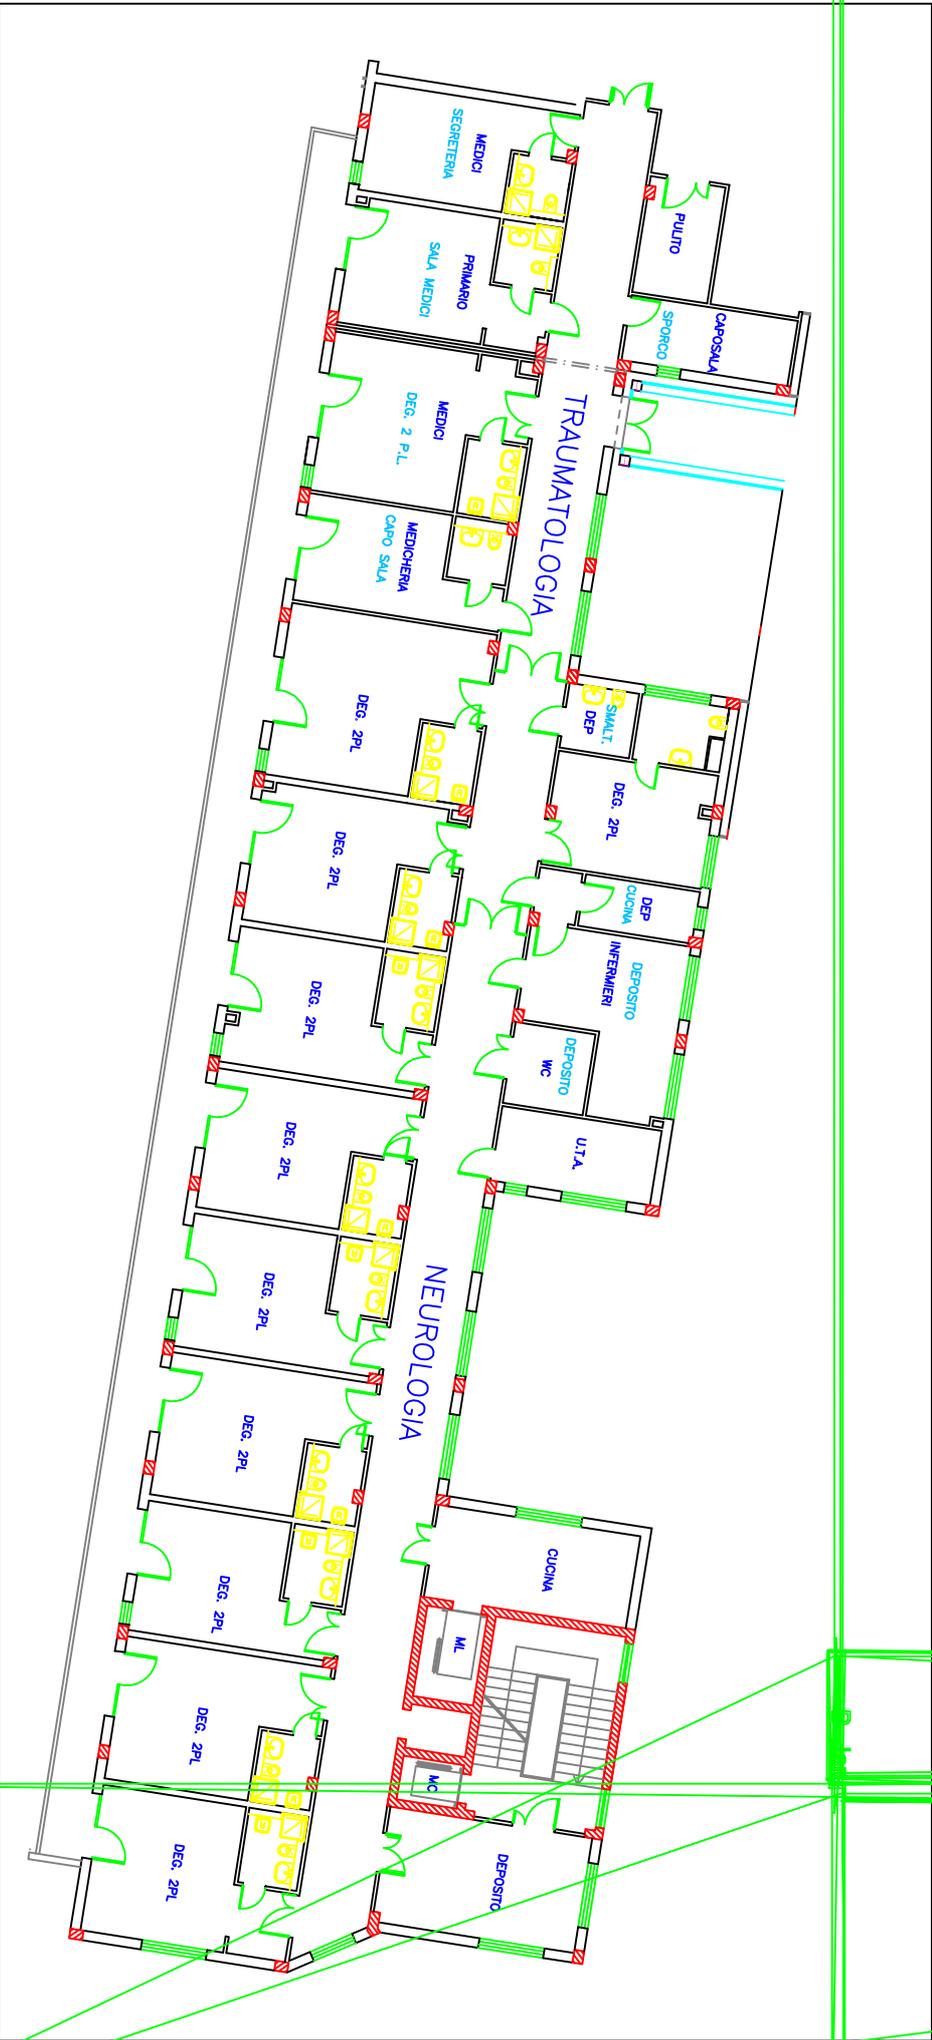


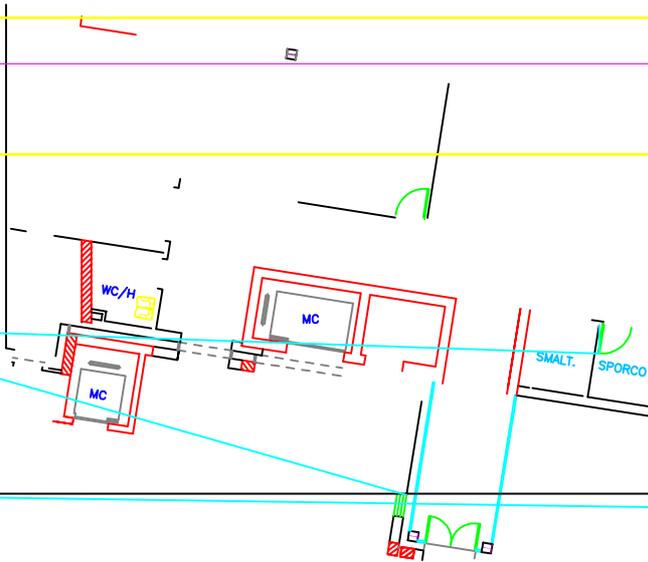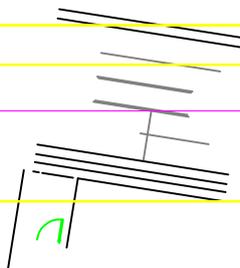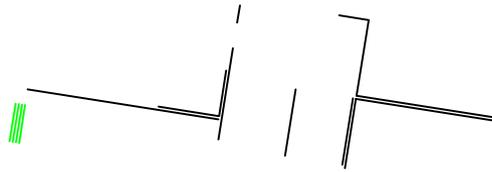




LEGENDA

- A** larghezza infisso 80 cm
- B** larghezza infisso 120 cm
- C** larghezza infisso 160 cm
- D** larghezza infisso 200 cm

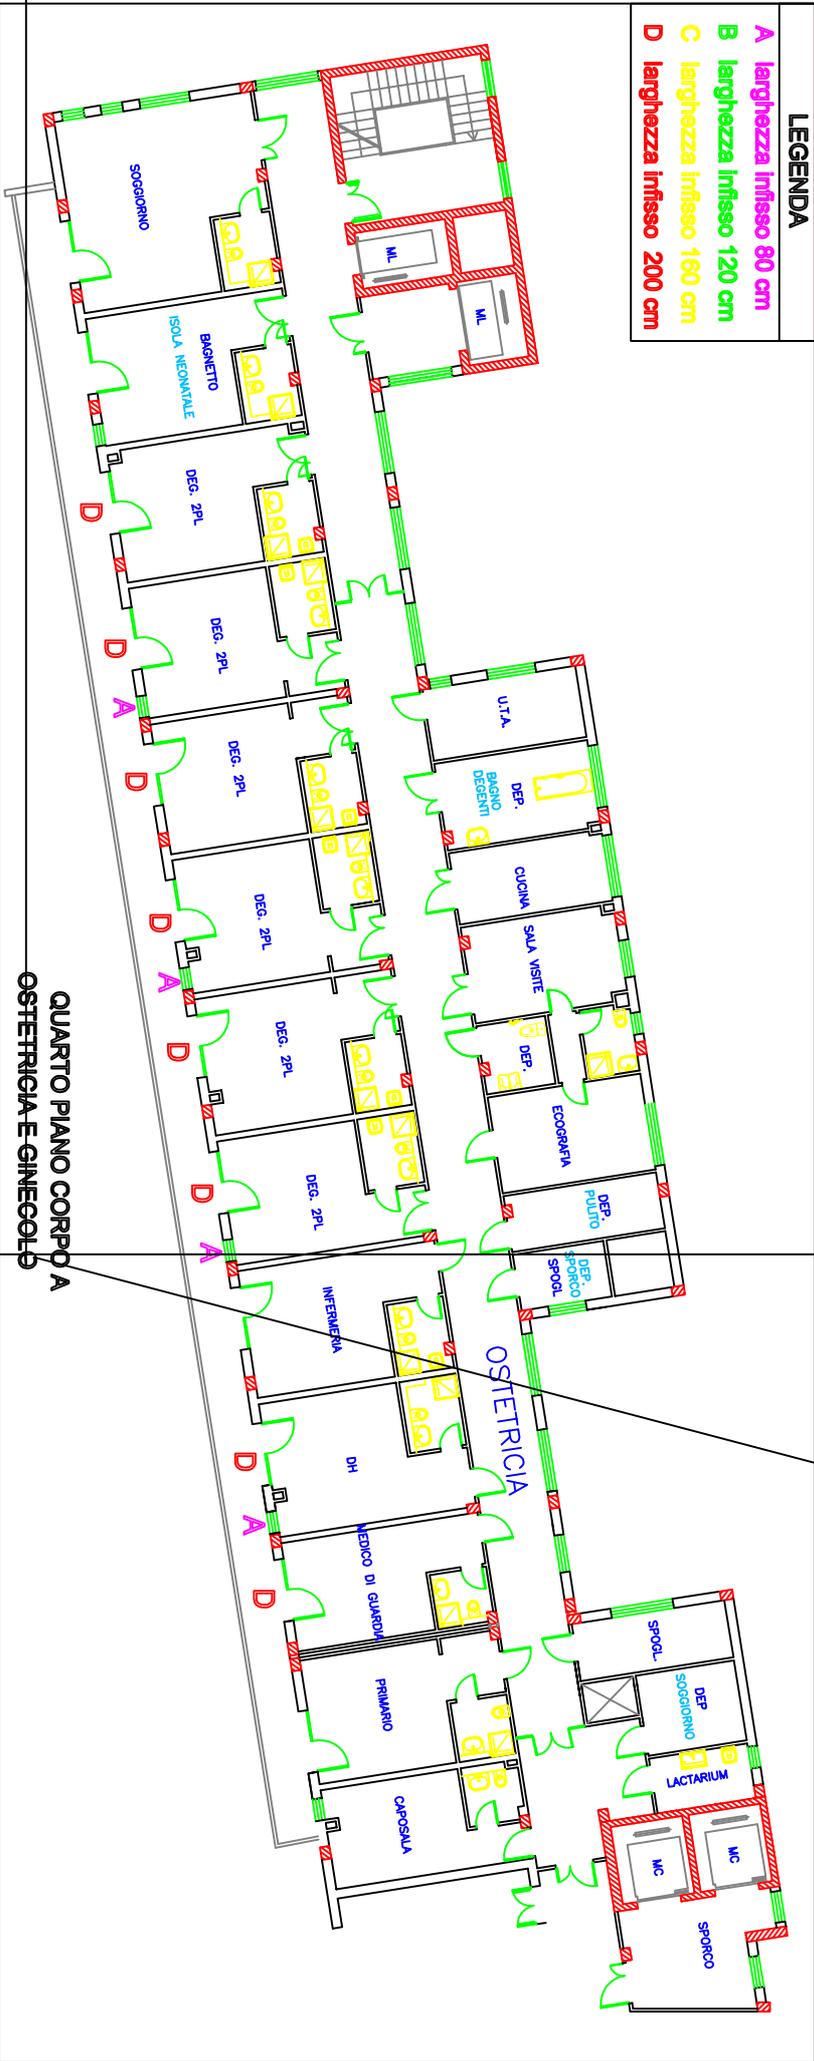

**QUARTO PIANO CORPO A
OSTETRICA E GINECOLOGIA**

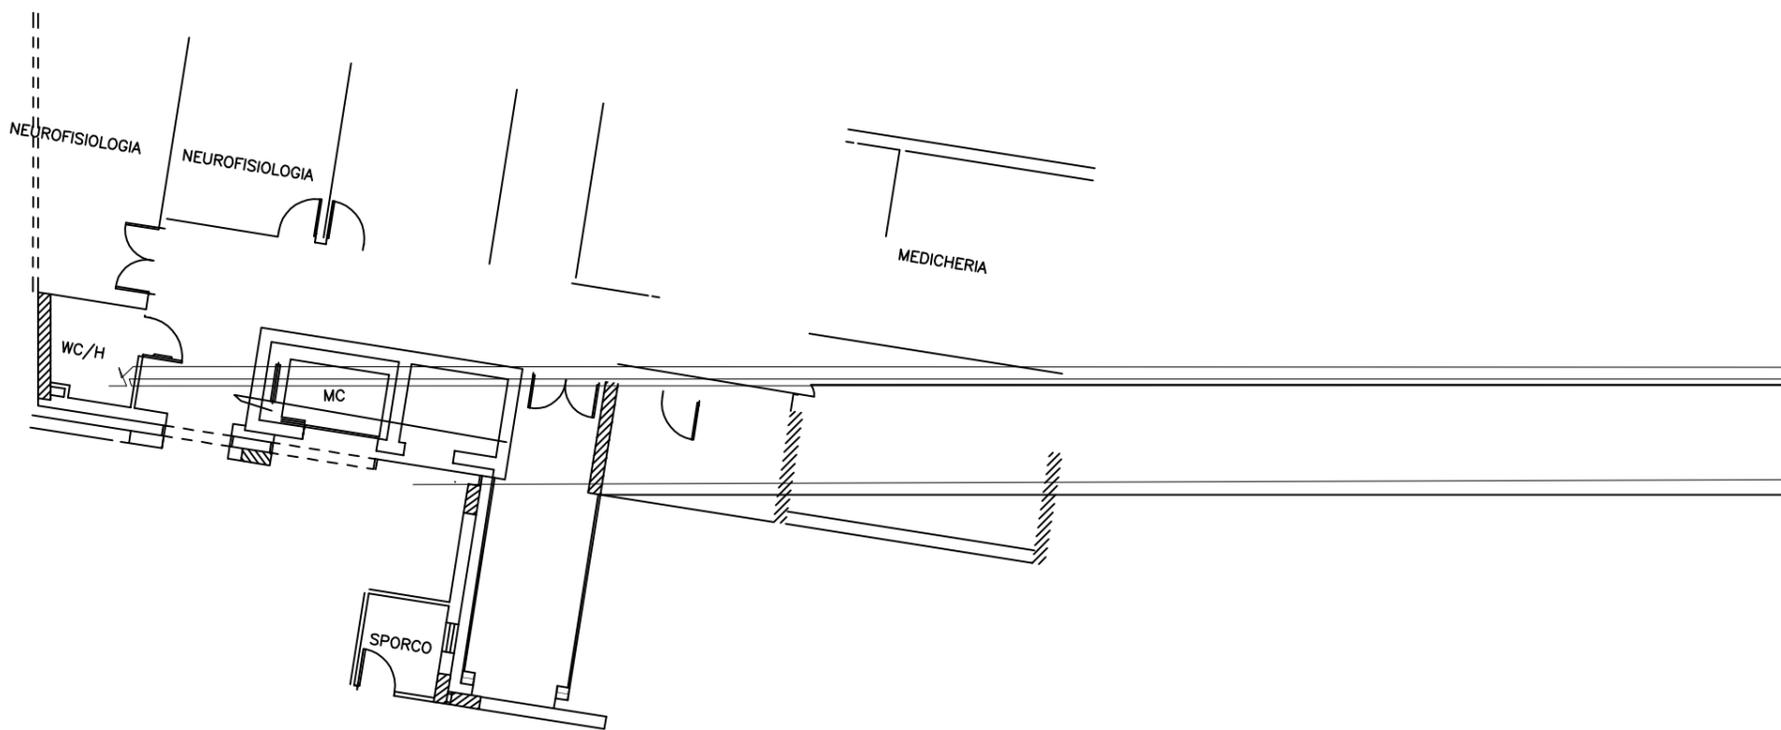

- LEGENDA**
- A larghezza infisso 80 cm
 - B larghezza infisso 120 cm
 - C larghezza infisso 160 cm
 - D larghezza infisso 200 cm

